


LAGO MAGGIORE

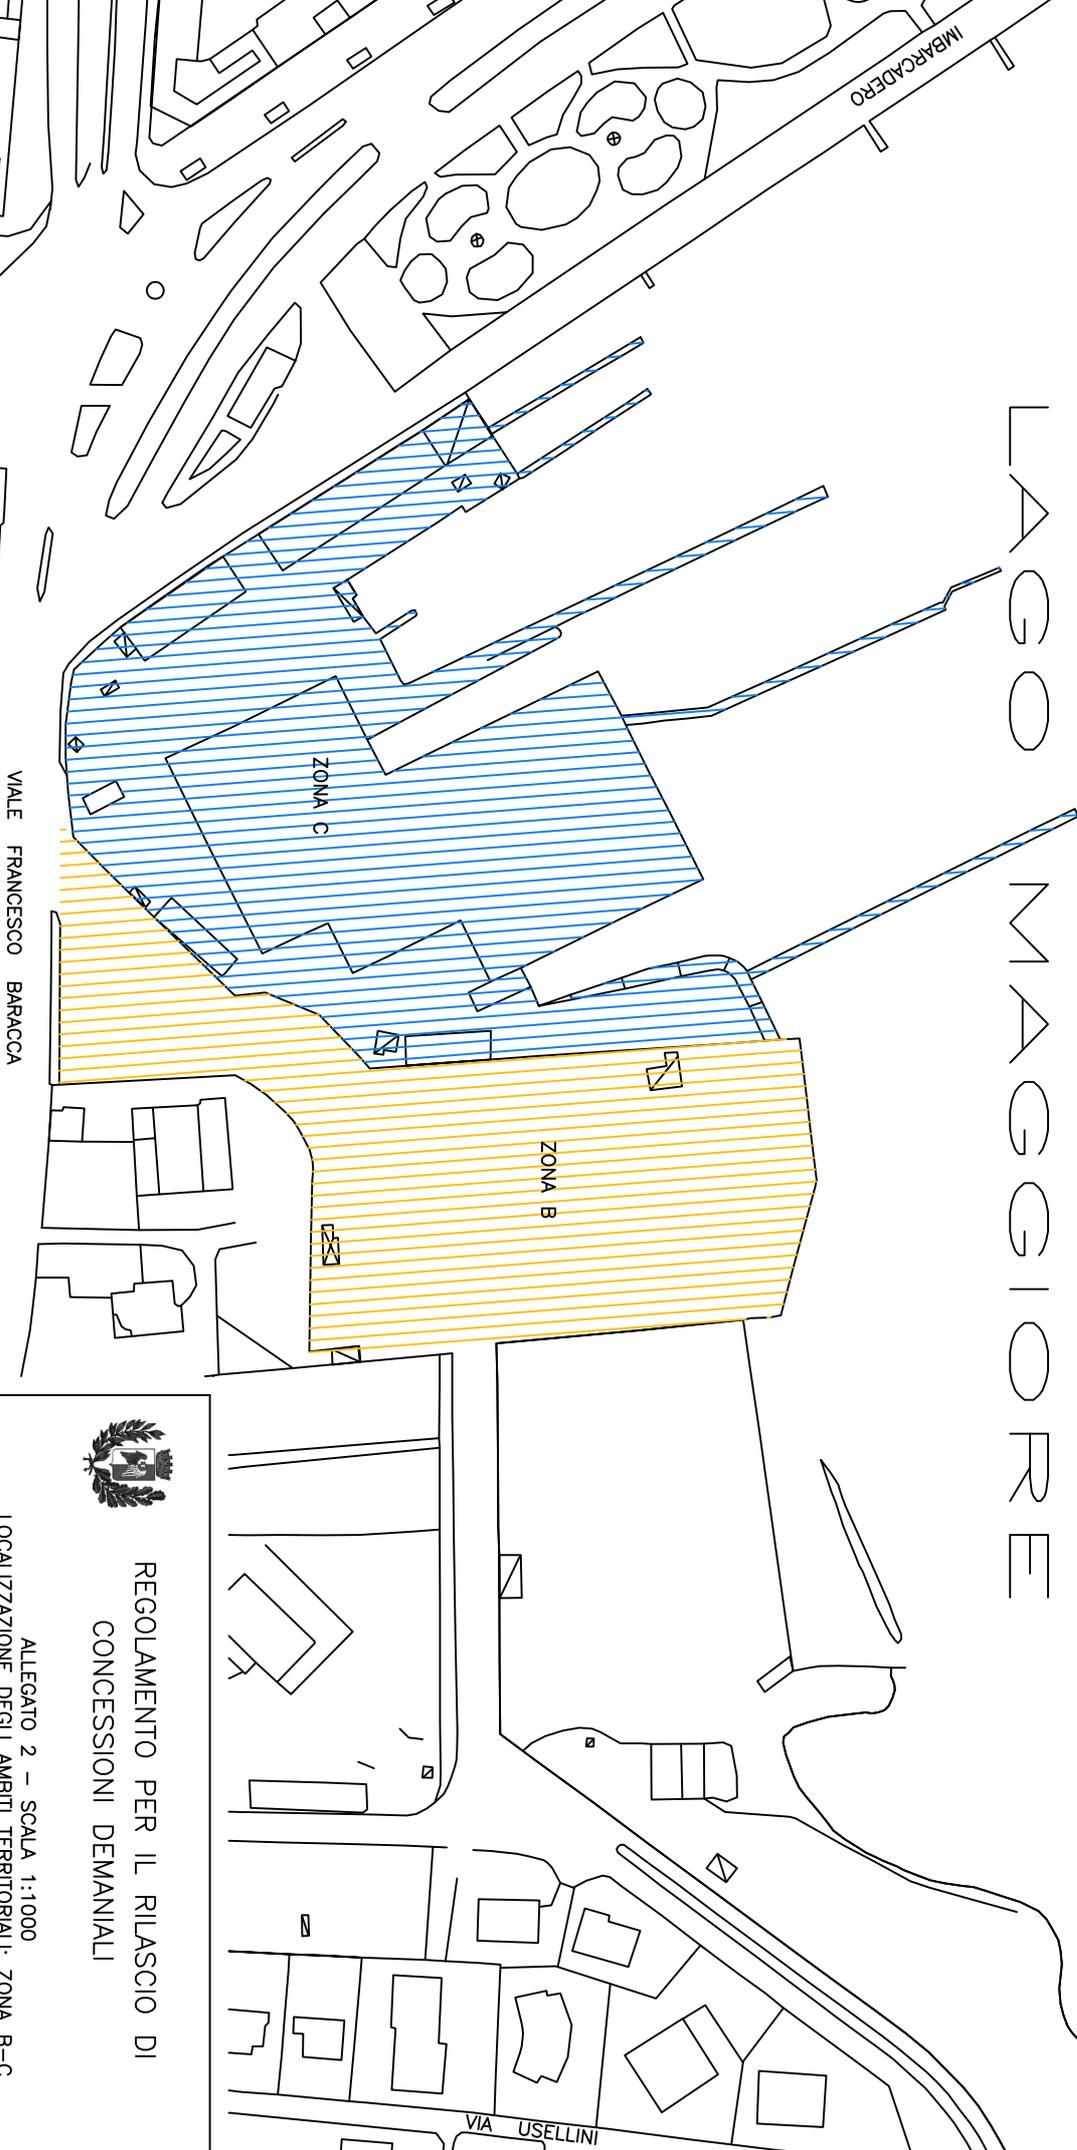

REGOLAMENTO PER IL RILASCIO DI CONCESSIONI DEMANIALI

ALLEGATO 2 - SCALA 1:1000
LOCALIZZAZIONE DEGLI AMBITI TERRITORIALI: ZONA B-C

- | | |
|---|---------------------------------------|
| INTERV. AMMISSIBILI ZONA B: | INTERV. AMMISSIBILI ZONA C: |
| Ⓢ COMMERCIALI E CONNESSE | Ⓢ NAVALI E DI CANTIERISTICA NAVALE |
| Ⓡ RICREATIVE TURISTICHE | Ⓢ INST. DI MAGAZZINI E DEPOSITI MERCI |
| Ⓜ INSTALLAZIONE DI MAGAZZINI E DEPOSITI MERCI | |
| Ⓜ 'SERVITU' DI PASSAGGIO E SIMILI | |
| Ⓜ STRADE, PIAZZALI, ECC., AD USO PUBBLICO | |
| Ⓜ INSTALLAZIONE TABELLONI PUBBLICITARI | |
| Ⓜ INSTALLAZIONE CABINE TELEFONICHE | |