



PLANIMETRIA GENERALE

scala 1:200

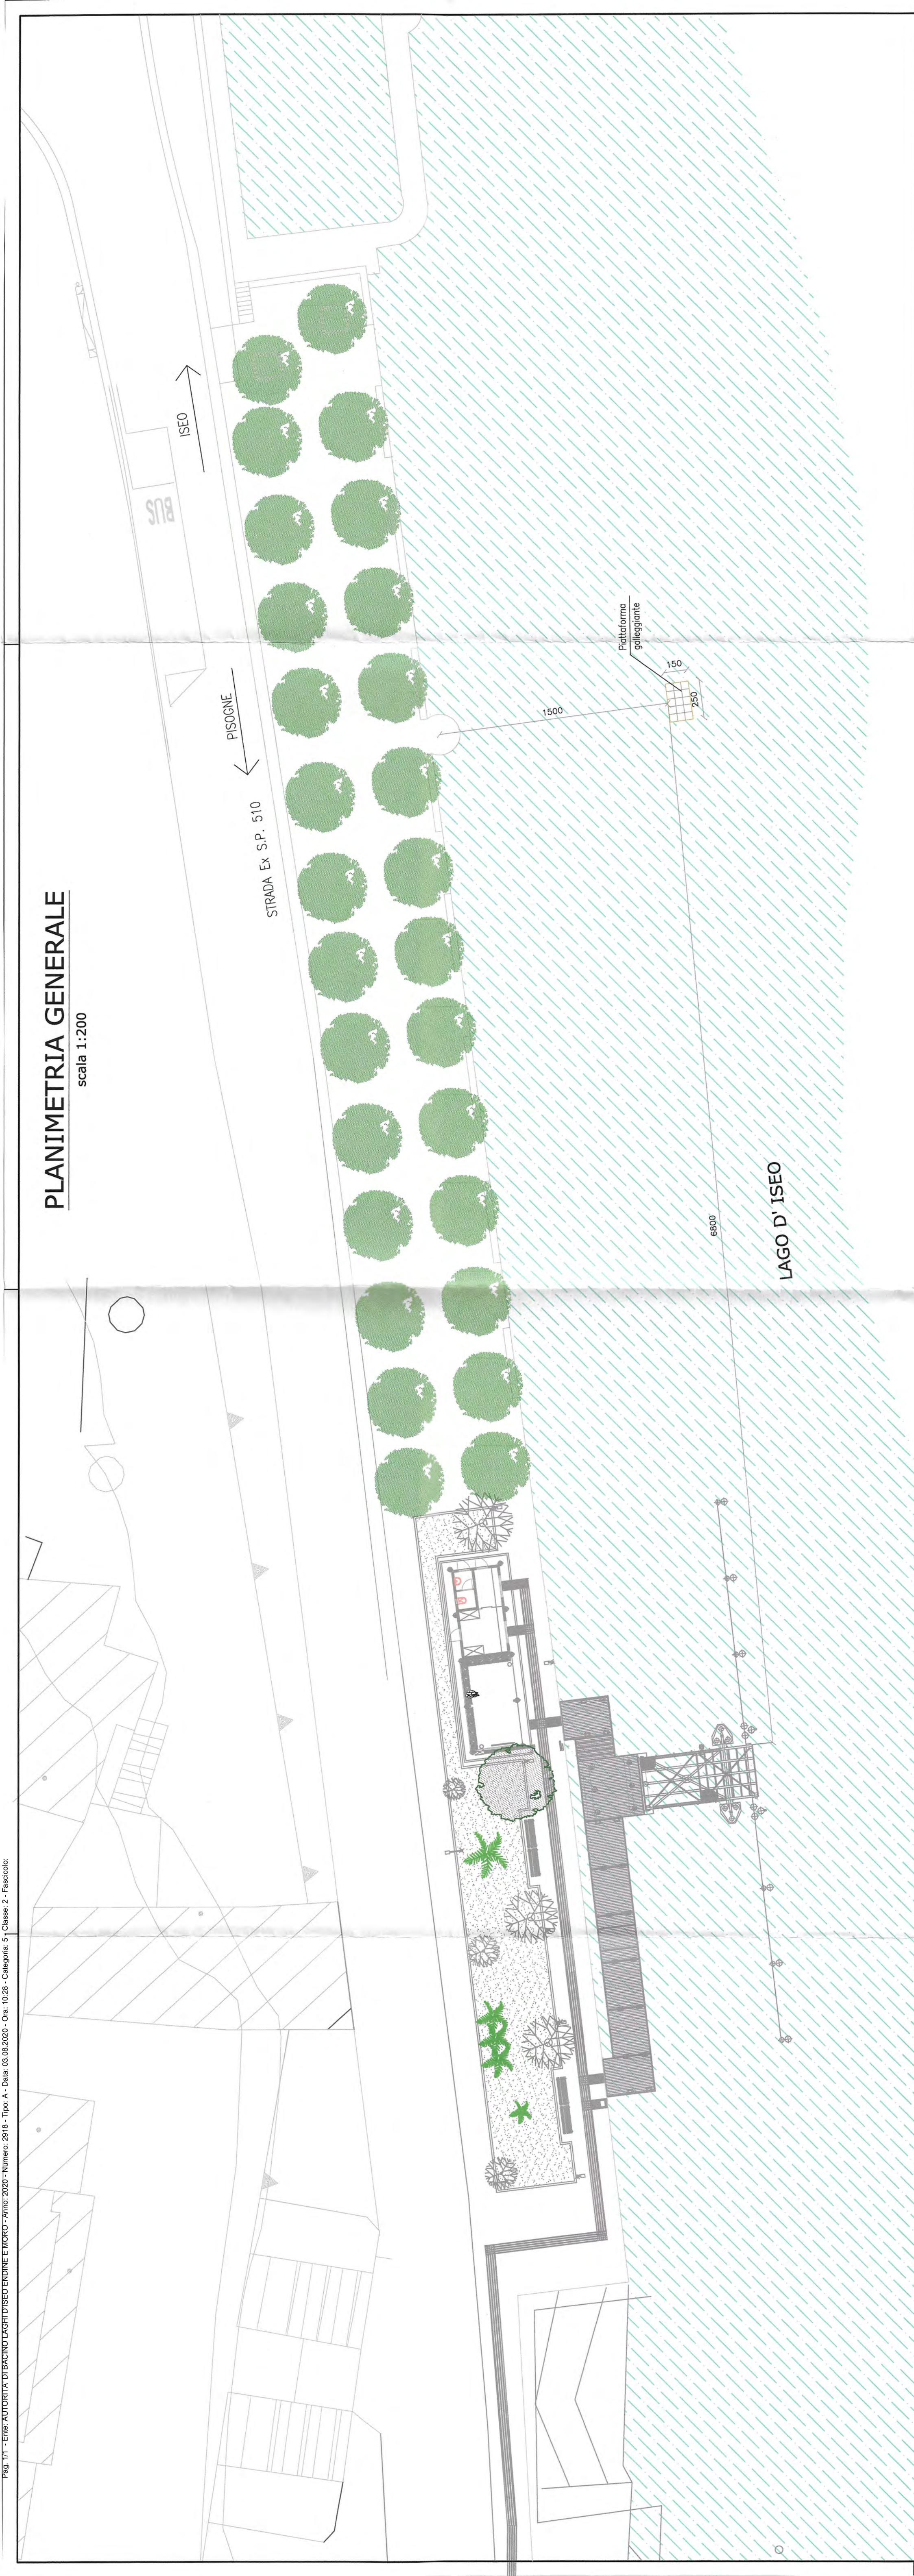


VISTA FRONTALE

scala 1:50

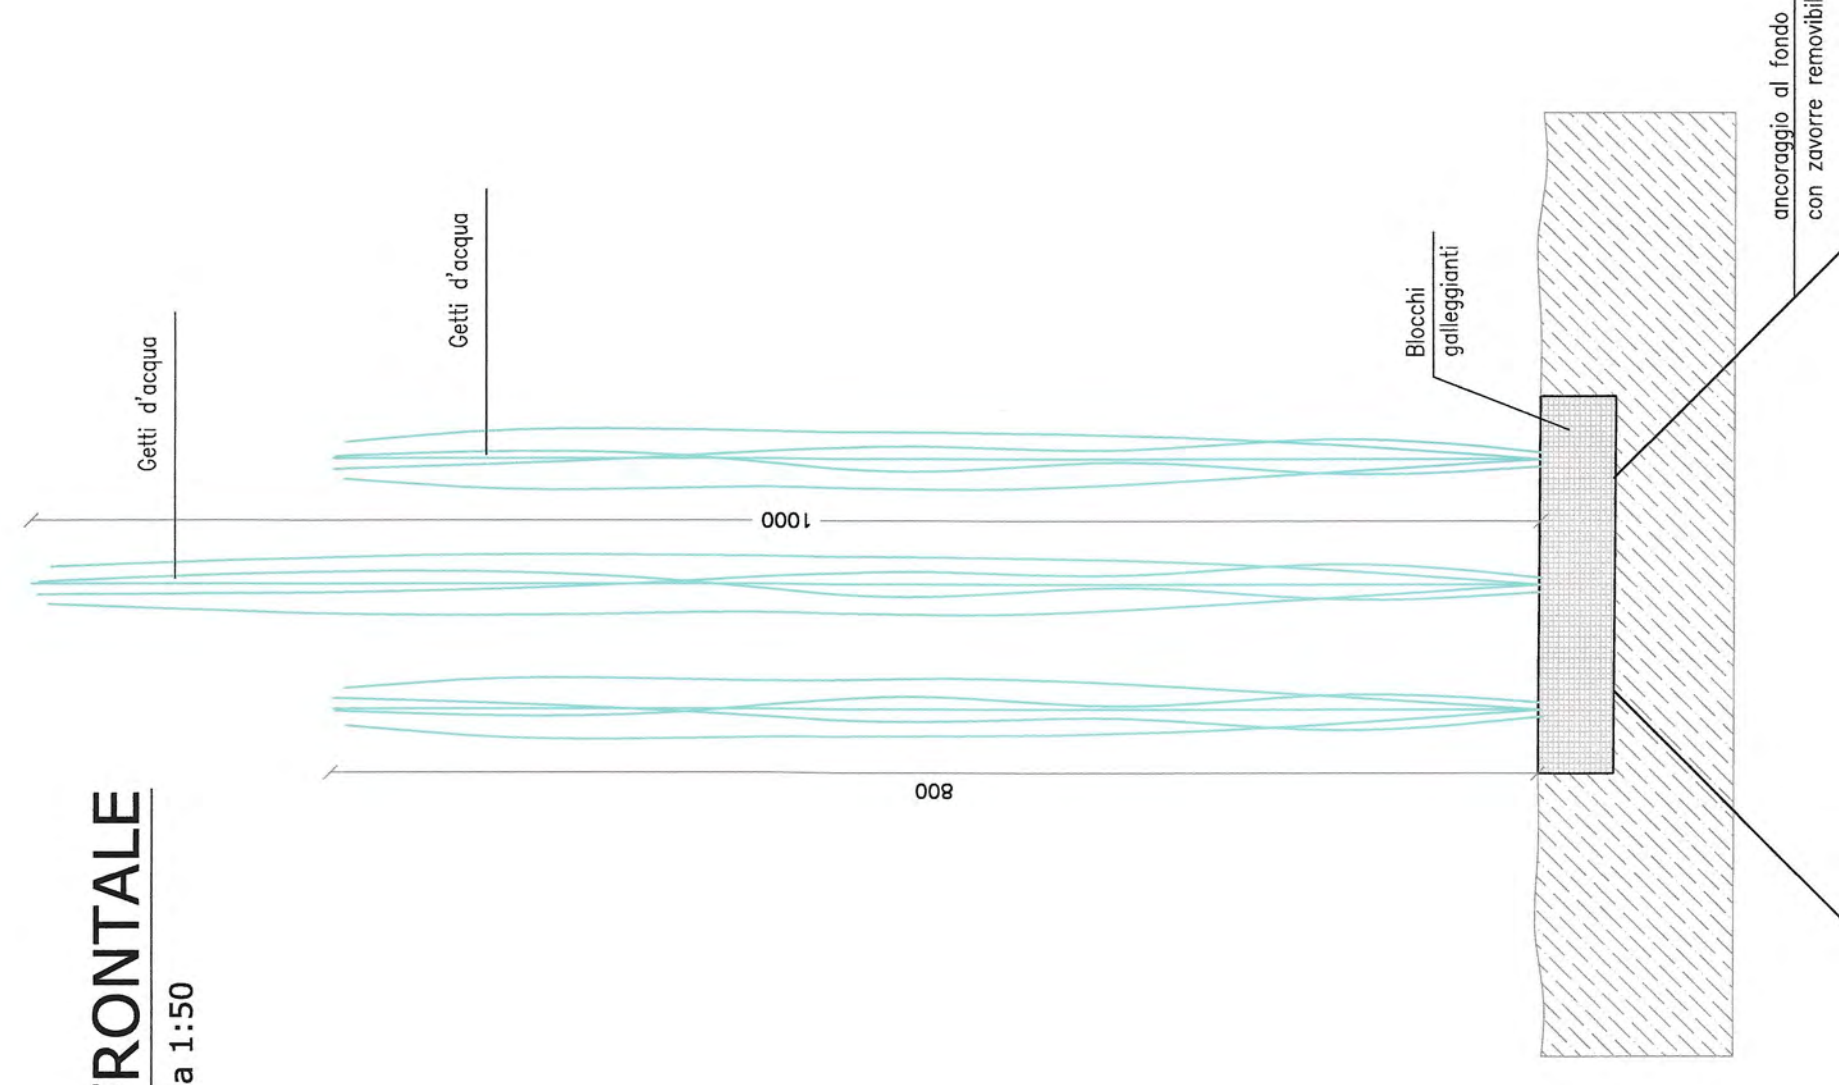

PIANTA

scala 1:50

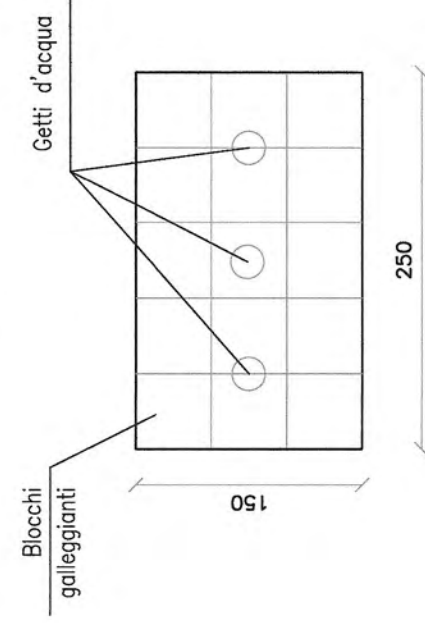

ESTRATTO MAPPA



STUDIO TECNICO
Geom. Pirelli Gian Maria
PROGETTAZIONE: TOPOGRAFIA - CATASTO

Via Chivasso, 10/A - 25027 Sale Marasino (BS)
Tel. 030 864543 - Cell. 330 020020
DF POCOMT 2811 E337P - P.V.A. 03544510174
ISCRIZIONE ALBO GEOMETRI N° 6562

T.00 REV.03

scala VARIE

OGGETTO:
PLANIMETRIA GENERALE, VISTA FRONTALE

LAVORO DI:
Posa piattaforma galleggiante per installazione fontane d'acqua

COMUNE:
SALE MARASINO
PROVINCIA:
BRESCIA

COMMITTENTE:
PRO LOCO SALE MARASINO

Debbi Pirelli

TECNICO:
Geom. Pirelli Gian Maria



COMMESSA:
DATA:
Luglio 2020

File: Progetto piattaforma galleggiante.dwg

T.00
REV.01
REV.02
REV.03
REV.04